

Verkehrsordnung

Von: [REDACTED]
Datum: 25.10.2017 - 09:24:38
An: [REDACTED]
CC: [REDACTED]
Betreff: Verkehrsordnung
Anlagen: Verkehrsordnung nach 45 Abs. 3.pdf; Markierungsplan.pdf

Sehr geehrter Herr [REDACTED]

anbei übersende ich Ihnen die Verkehrsordnung betreffend die Alte Heerstraße/Rosenaustraße in Sankt Augustin - Hangelar.

Mit freundlichen Grüßen,

[REDACTED]
Stadtverwaltung Sankt Augustin

Sicherheit und Ordnung

Tel.: 02241 / [REDACTED]

Fax.: 02241 [REDACTED]


E-Mail [REDACTED]

Markt 1, Nebengebäude Ordnungsamt / [REDACTED]
53757 Sankt Augustin


Lfd. Nr.

2997

An
IBNi – Ingenieurbüro Nickel GmbH
Logebachstraße 4
53604 Bad Honnef


Per Email an 

Verkehrsordnung nach § 45 (3) StVO

Straße (genaue Ortsangabe): Alte Heerstraße / Rosenaustraße		
Anordnungstext: Aufstellen von Verkehrszeichen gemäß beigefügtem Plan <input checked="" type="checkbox"/> siehe beigefügten Vermerk/Plan		
Begründung: <input type="checkbox"/> PV-Beschluss - DS-Nr.: <input type="checkbox"/> Mitteilung Polizeiwache/OKD <input type="checkbox"/> Mitteilung Außendienst 32 <input checked="" type="checkbox"/> Laufendes Geschäft der Verwaltung <input type="checkbox"/> städtische Baumaßnahme		Datum: 25.10.2017
Ziel der Maßnahme: Beschilderung der o.g. Straßen / Neubauvorhaben B-Plan 229		
Beteiligte Stellen: <input type="checkbox"/> Polizeiwache <input checked="" type="checkbox"/> Kreispolizeibehörde <input type="checkbox"/> FB 6 <input type="checkbox"/> FB 7 <input type="checkbox"/>	Herr/Frau 	Datum: 17.07.2017

Im Auftrag



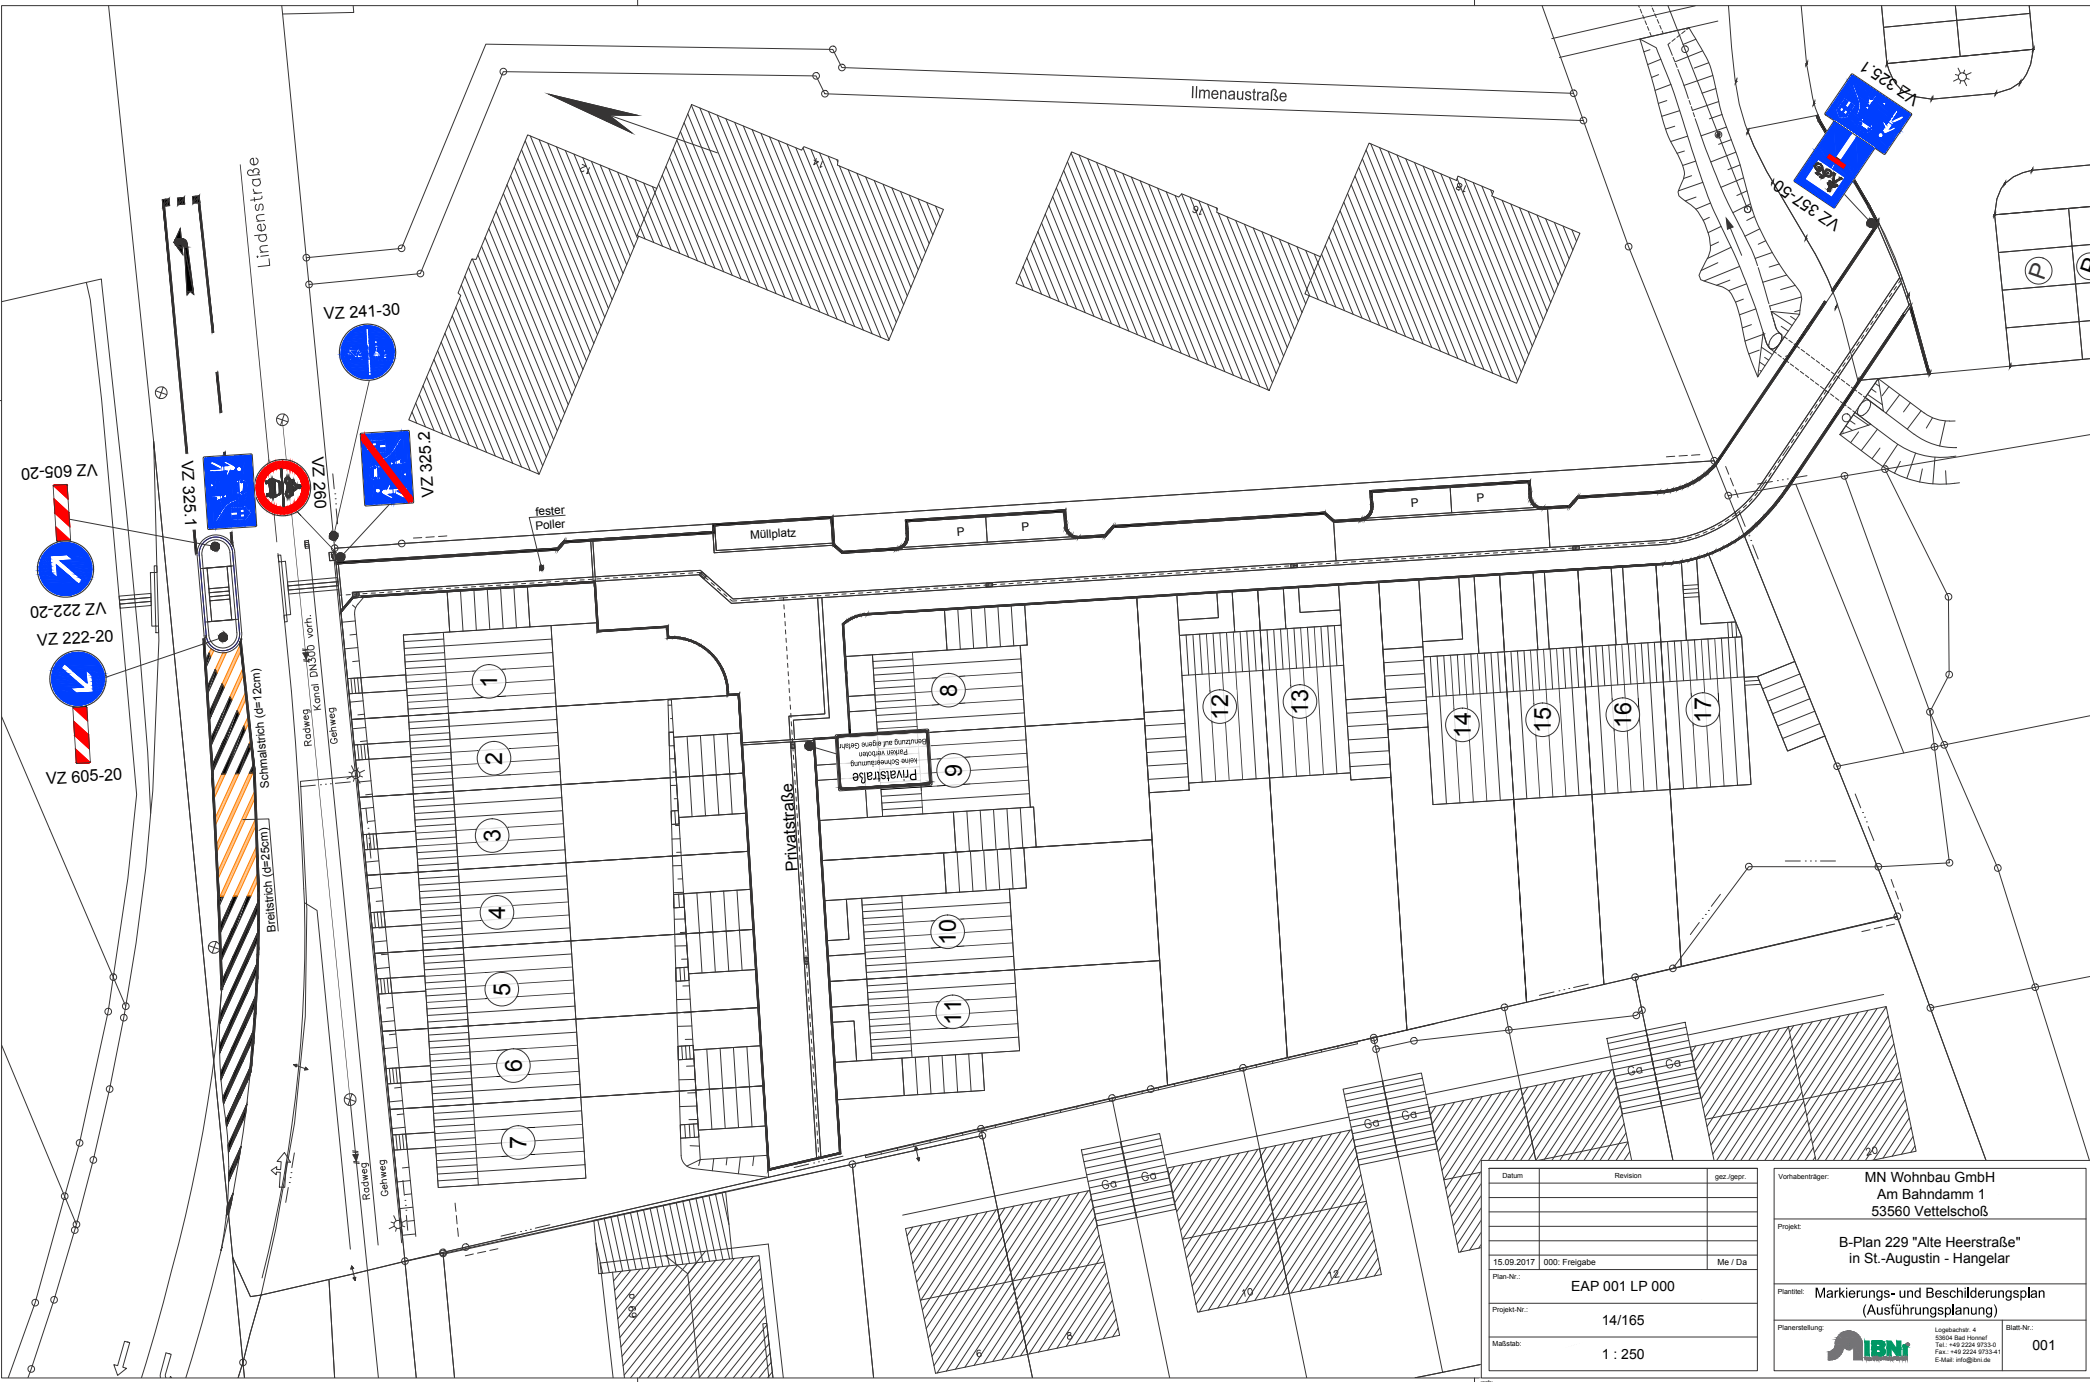

Datum	Revision	gez./gepr.
15.09.2017	000: Freigabe	Me / Da
Plan-Nr.:	EAP 001 LP 000	
Projekt-Nr.:	14/165	
Maßstab:	1 : 250	

Vorbereitender: **MN Wohnbau GmbH**
 Am Bahndamm 1
 53560 Vettelschoß

Projekt:
B-Plan 229 "Alte Heerstraße"
 in St.-Augustin - Hangelar

Plansteller: **Markierungs- und Beschilderungsplan**
 (Ausführungsplanung)

Planerstellung: **IBN** Logbuchstr. 4
53564 Bad Honnef
Tel.: +49 2224 9793-0
Fax.: +49 2224 9793-41
E-Mail: info@ibn.de Blatt-Nr.: **001**